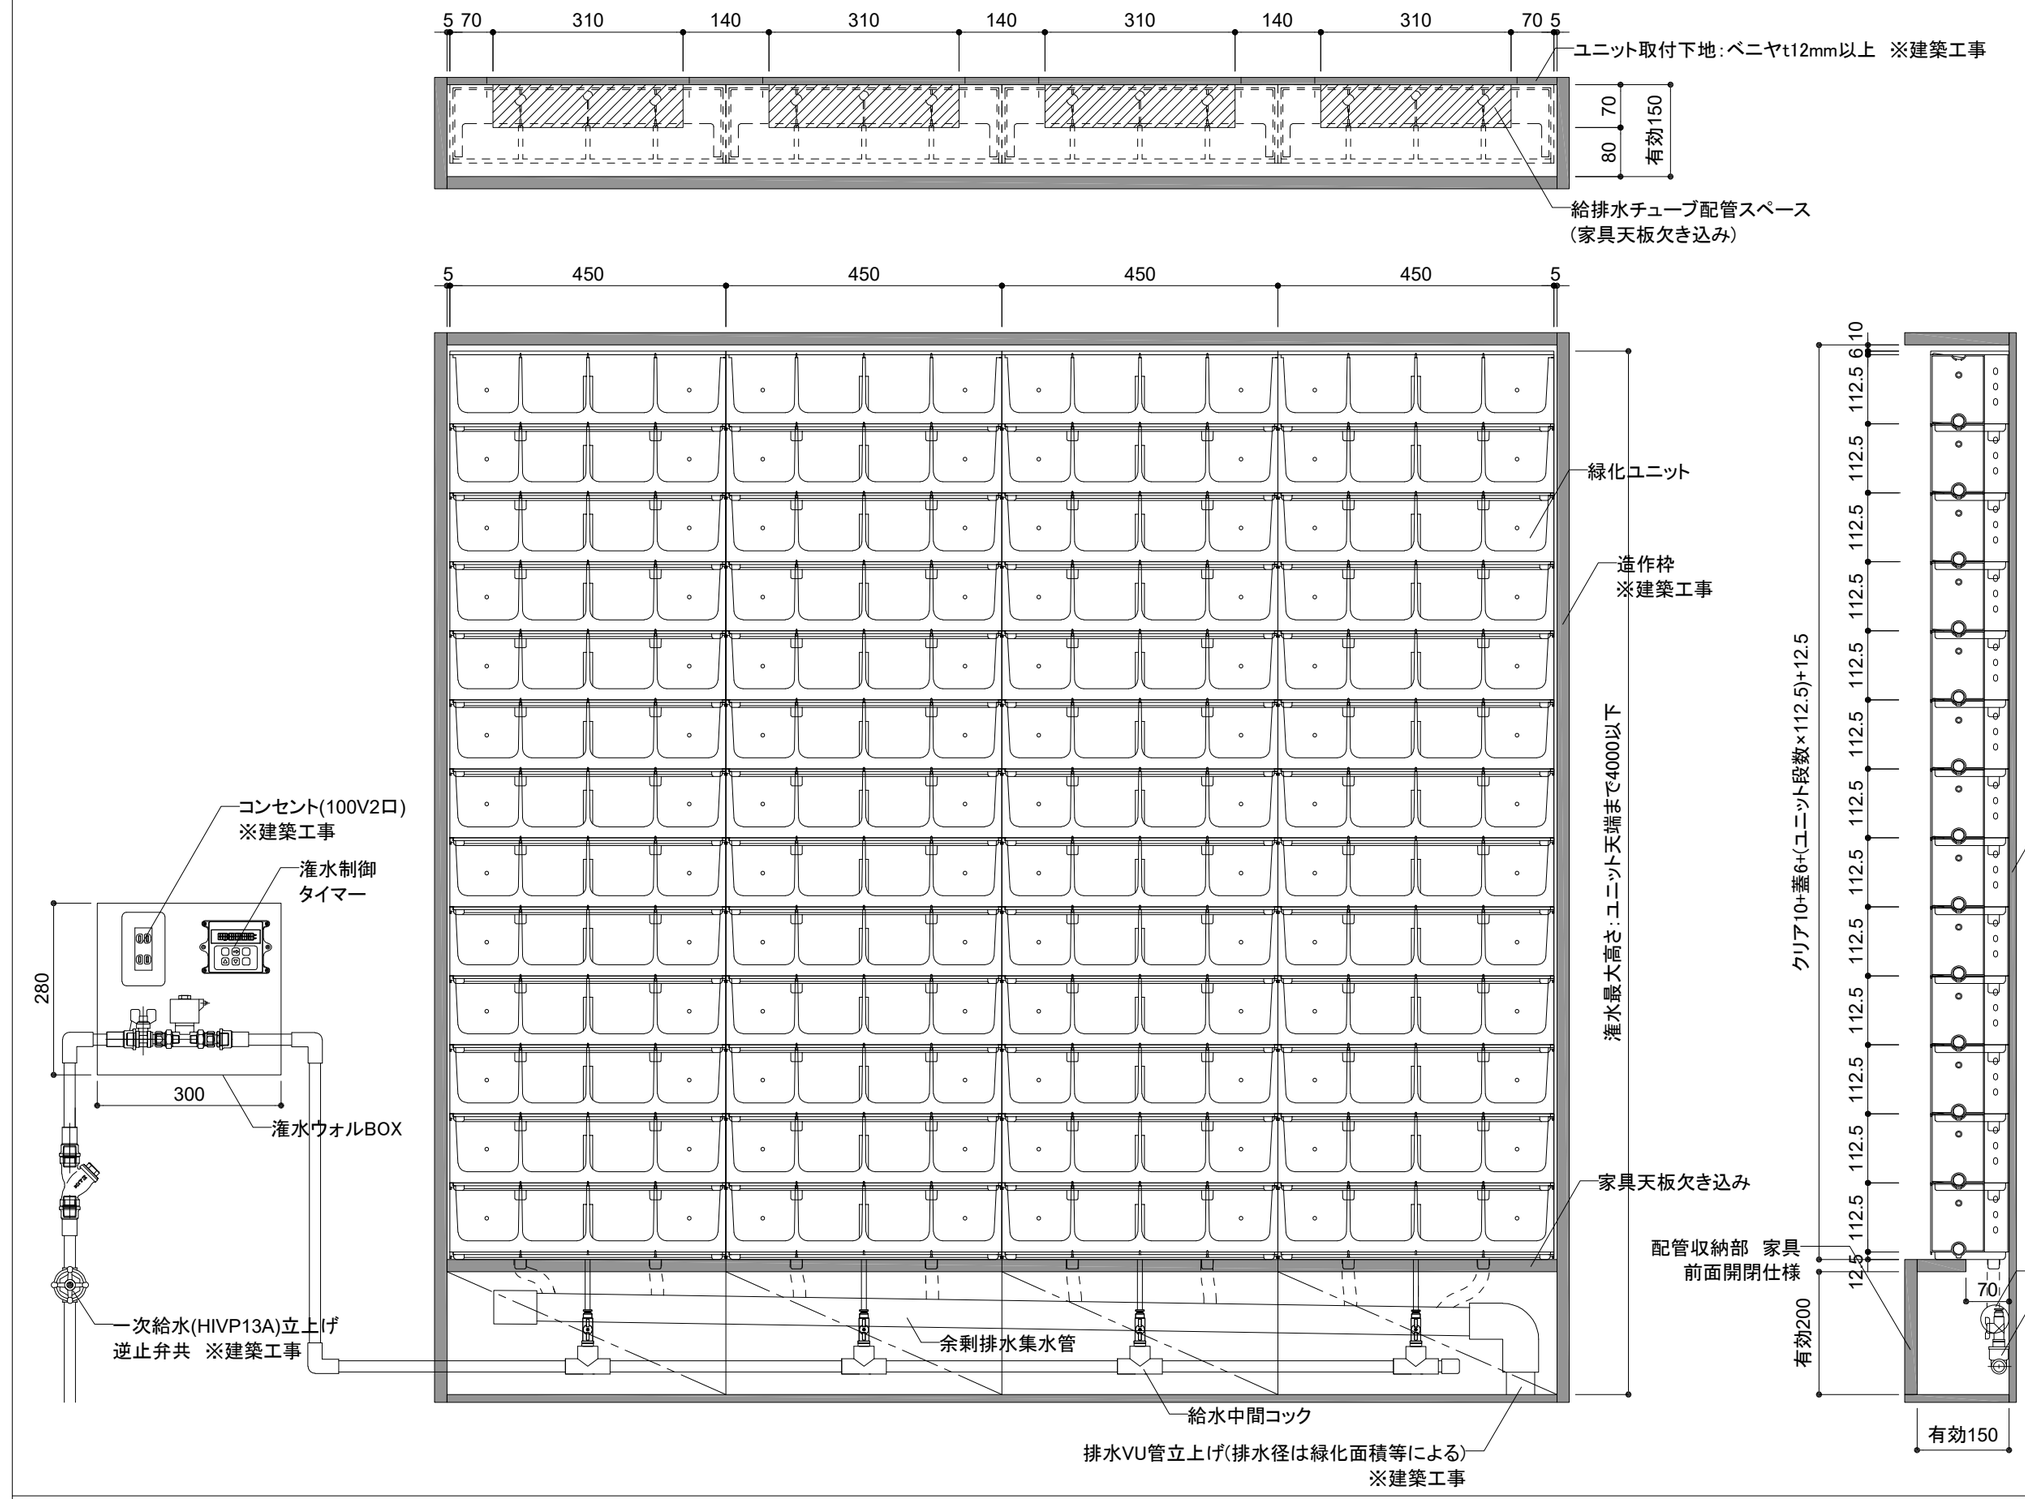

日付	訂正項目	特記仕様		査図	担当	図面名称	作成年月日	縮尺
▽ ／ －			トヨタサントリーミドリエ株式会社			花のかべ 給排水直結式−2 参考図	R02年01月10日	A3−(1/10)
▽ ／ －								
▽ ／ －								
▽ ／ －								