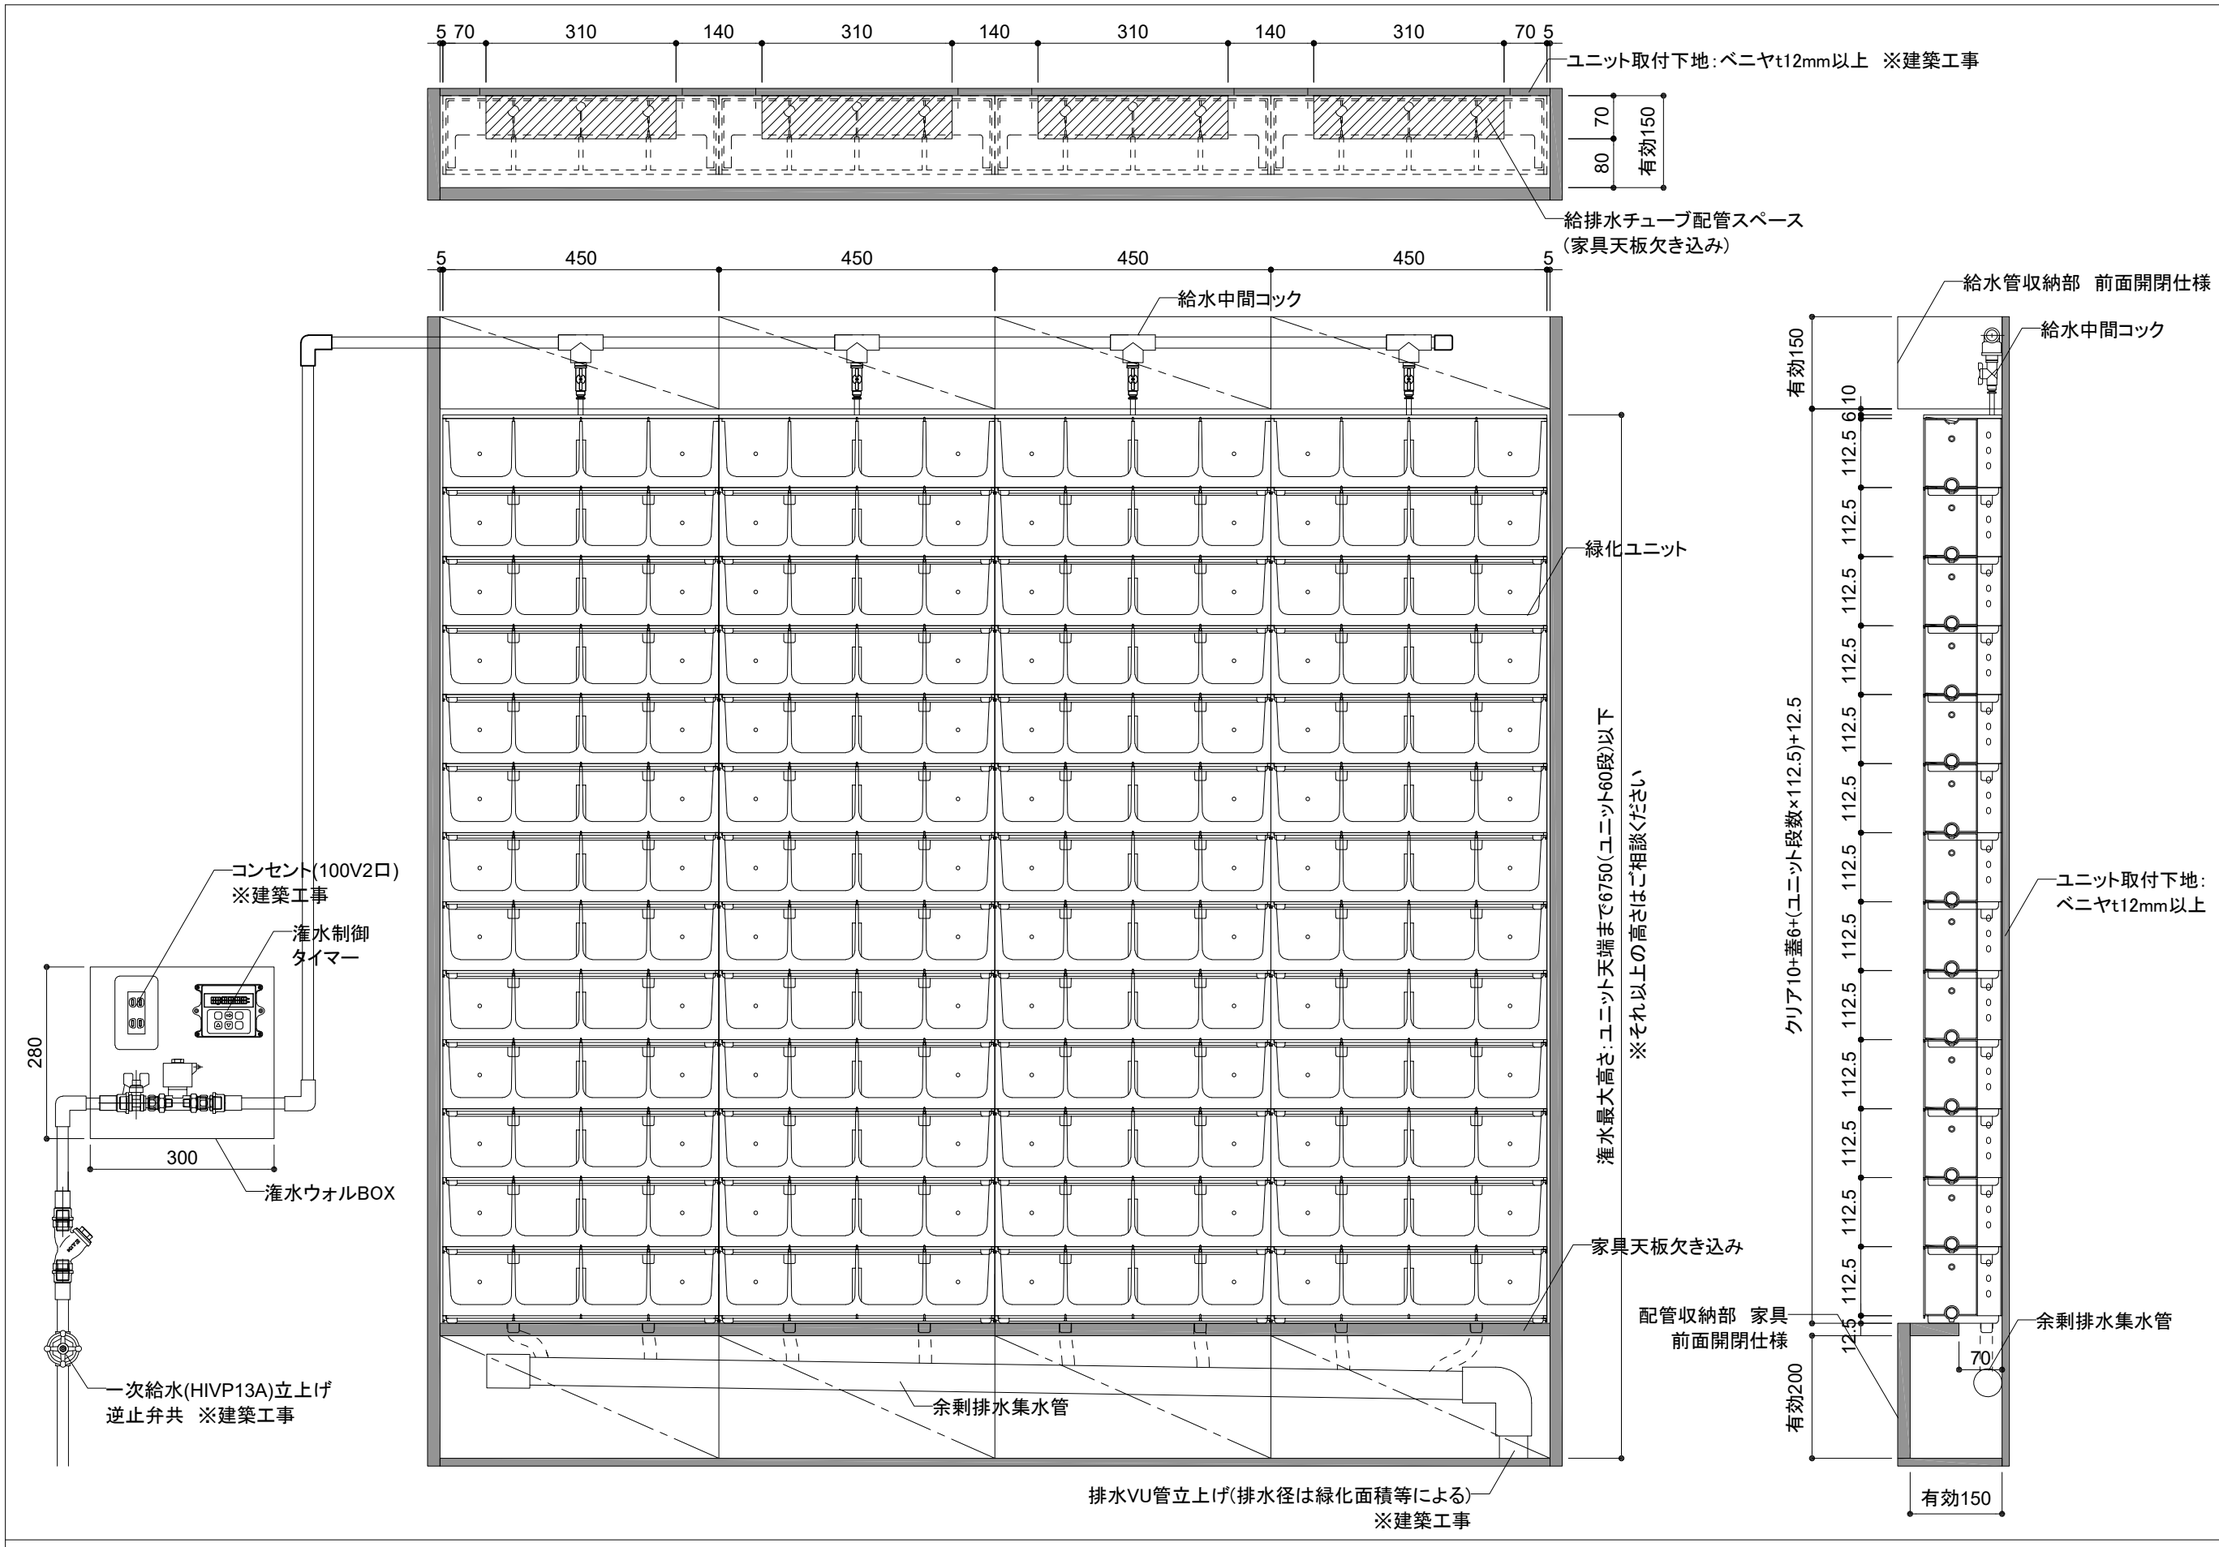

日付	訂正項目	特記仕様		査図	担当	図面名称	作成年月日	縮尺
▽ ／ －			midorie TOYOTA SUNTORY MIDORIE LTD.			花のかべ 給排水直結式−3 参考図	R02年01月10日	A3−（1/10）
▽ ／ －								
▽ ／ －								
▽ ／ －								

トヨタサントリーミドリエ株式会社