



ユニット取付下地:ベニヤt12mm以上 ※建築工事

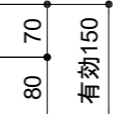

給排水チューブ配管スペース (家具天板欠き込み)

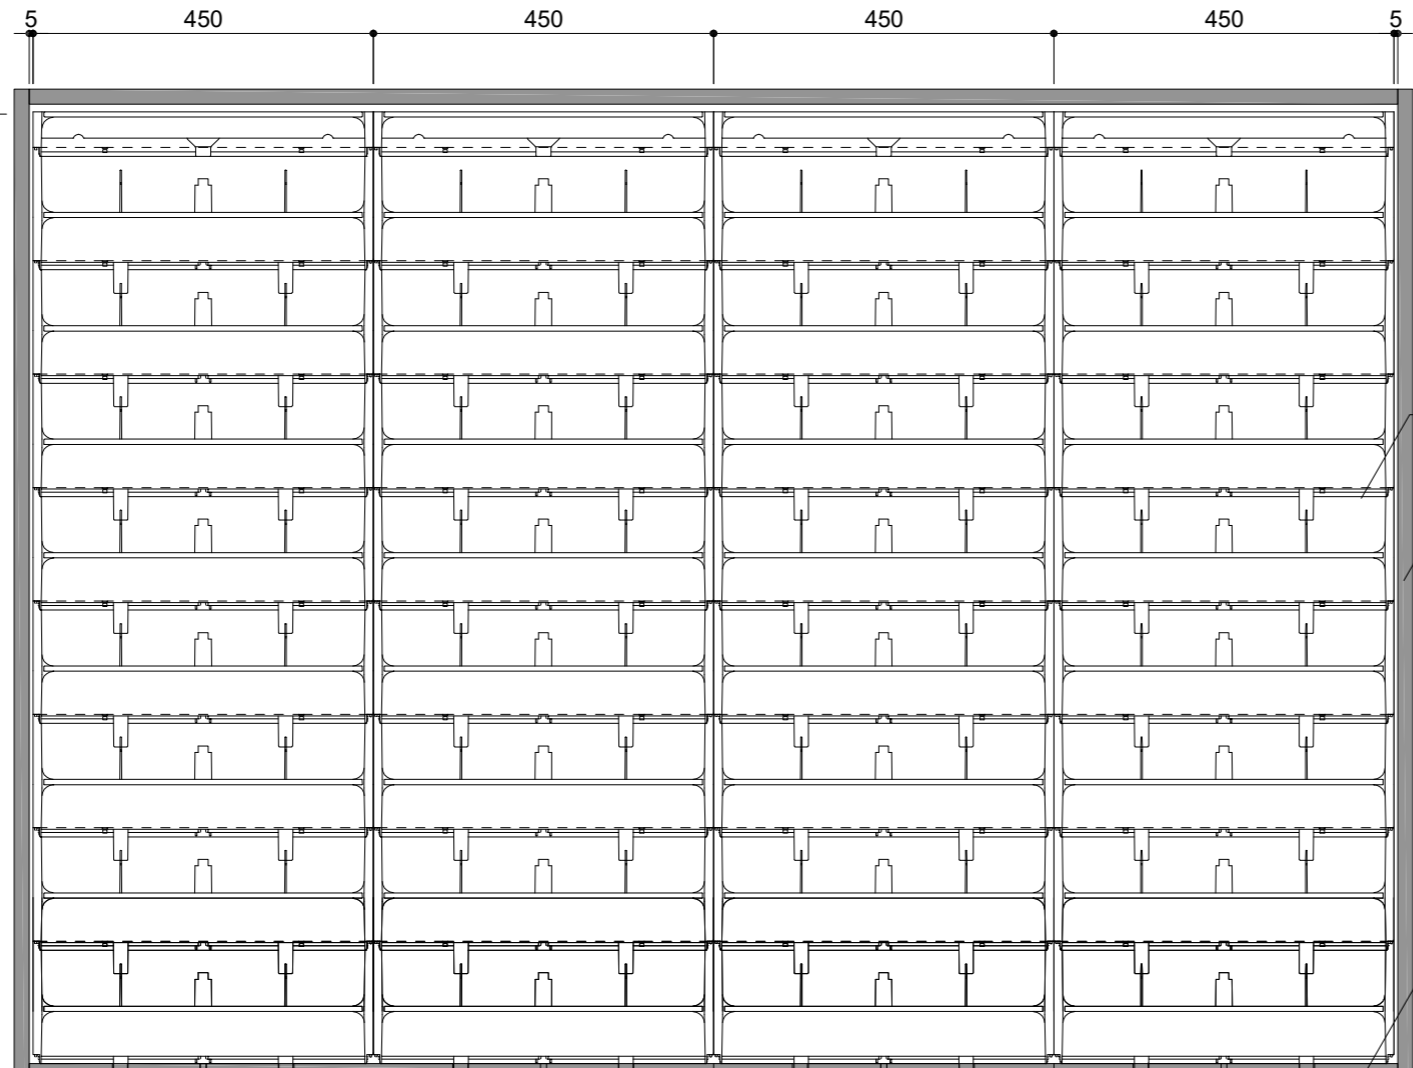

灌水最大高さ:ユニット天端まで3000以下

緑化ユニット

造作枠 ※建築工事

家具天板欠き込み

クリア10+蓋47+(ユニット段数×150)+12

ユニット取付下地:ベニヤt12mm以上 ※建築工事

有効600

有効150

一次給水(HIVP13A)立上げ 逆止弁共 ※建築工事

コンセント(100V2口) ※建築工事

灌水制御タイマー

給水チューブ

排水ホース

タンク収納部 家具 前面開閉仕様

ボールタップ

本体ポンプ

タンク連結管

灌水タンク

日付	訂正項目	特記仕様
▽ / -		
▽ / -		
▽ / -		
▽ / -		

特記仕様



トヨタサントリーミドリエ株式会社

査 図	担 当	図面名称
		花のかべ ボールタップ式参考図

作成年月日	縮 尺
R02年01月10日	A3- (1/10)